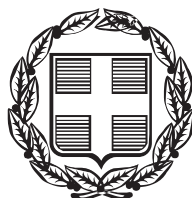


ΕΦΗΜΕΡΙΣ ΤΗΣ ΚΥΒΕΡΝΗΣΕΩΣ

ΤΗΣ ΕΛΛΗΝΙΚΗΣ ΔΗΜΟΚΡΑΤΙΑΣ

ΤΕΥΧΟΣ ΤΕΤΑΡΤΟ **Αρ. Φύλλου 29**

6 Φεβρουαρίου 2014

ΠΕΡΙΕΧΟΜΕΝΑ

ΑΠΟΦΑΣΕΙΣ

ΑΠΟΦΑΣΕΙΣ

Αριθμ. οικ.5545/1321 (1)

Επικύρωση των οριογραμμών τμήματος του υδατορέματος στη θέση «Μαράδες» του Δήμου Κέας νήσου Κέας Νομού Κυκλάδων σε ιδιοκτησία των Ευστράτιου Ιωαννίδη και Πέτρου - Αβέρκιου Αντωνιάδη.

Η ΓΕΝΙΚΗ ΓΡΑΜΜΑΤΕΑΣ
ΑΠΟΚΕΝΤΡΩΜΕΝΗΣ ΔΙΟΙΚΗΣΗΣ ΑΙΓΑΙΟΥ

Έχοντας υπόψη:

1. Τις διατάξεις του άρθρου 8 του Ν.3200/55, «Περί διοικητικής αποκέντρωσης».

2. Τις διατάξεις του Ν. 2853/16-7-1922 «Περί υδραυλικών εν γένει έργων και αστυνόμευσης των Δημοσίων Υδάτων», όπως αυτές τροποποιήθηκαν με τις αντίστοιχες του Ν.Δ. 10/29-12-1923 και κωδικοποιήθηκαν από τις διατάξεις του Π.Δ. 18/21-3-1924 (ΦΕΚ 61Α).

3. Τις διατάξεις του Ν. 3010/2002 (ΦΕΚ 91/Α/25-4-2002), «Εναρμόνιση του Ν. 1650/1986 με τις οδηγίες 97/11 Ε.Ε. και 96/61 Ε.Ε. και ειδικότερα τις διατάξεις του άρθρου 5 αυτού "Διαδικασία οριοθέτησης και ρυθμίσεις θεμάτων για τα υδατορέματα", όπως αυτό ισχύει.

4. Τις διατάξεις της υπ' αριθμ. 3046/304/3-2-1989(ΦΕΚ 59Δ-) απόφασης του Αναπληρωτή Υπουργού ΠΕΧΩΔΕ «Κτιριοδομικός Κανονισμός» και ειδικότερα τις διατάξεις του άρθρου 6 αυτής, «Δόμηση κοντά σε ρέματα».

5. Τις οικείες διατάξεις του Ν. 2503/97 (ΦΕΚ 107 Α΄/30.5.1997) «Διοίκηση, Οργάνωση, Στελέχωση της Περιφέρειας, ρύθμιση θεμάτων για την Τοπική Αυτοδιοίκηση και άλλων διατάξεων», ως ισχύουν.

6. Τις οικείες διατάξεις του Ν. 2508/1997 (ΦΕΚ 124 Α΄/13.6.1997) «Βιώσιμη οικιστική ανάπτυξη των πόλεων και οικισμών της χώρας και άλλων διατάξεων», όπως ισχύει.

7. Τις οικείες διατάξεις του Ν. 2690/1999 (ΦΕΚ 45 Α΄/9-3-1999) «Κύρωση του κώδικα διοικητικής διαδικασίας».

8. Την υπ' αριθμ. 33/1998 εγκύκλιο του ΥΠΕΧΩΔΕ «Αστυνόμευση ρεμάτων και συντήρηση αντιπλ/κών έργων», ως ισχύει.

9. Τις διατάξεις του Ν. 3852/2010 (ΦΕΚ 87Α/7-6-2010) «Νέα Αρχιτεκτονική της Αυτοδιοίκησης και της Αποκεντρωμένης Διοίκησης - Πρόγραμμα Καλλικράτης».

10. Τις διατάξεις του Π.Δ/τος 143/2010 (ΦΕΚ 236Α) «Οργανισμός της Αποκεντρωμένης Διοίκησης Αιγαίου».

11. Το υπ' αριθμ. οικ. 4116/Α.Φ.9/17-5-2011 έγγραφο του Γενικού Γραμματέα Αποκεντρωμένης Διοίκησης Αιγαίου με θέμα «Διαδικασία οριοθέτησης ρεμάτων».

12. Η υπ' αριθμ. οικ. 7681/Α.Φ.2.6/11-8-2011 απόφαση του Γενικού Γραμματέα Αποκεντρωμένης Διοίκησης Αιγαίου «Άσκηση αρμοδιοτήτων οριοθέτησης ρεμάτων και λοιπά».

13. Το υπ' αριθμ. 40719/12-10-2011 έγγραφο Τμήματος Δ΄ Διεύθυνσης Πολεοδομικού Σχεδιασμού της Γενικής Διεύθυνσης Πολεοδομίας του ΥΠΕΚΑ.

14. Το με αριθμ. πρωτ. Τ.Υ. 96148/5314/07-10-2013 έγγραφο-γνωμοδότηση της Διεύθυνσης Τεχνικών Έργων Κυκλάδων της Γενικής Διεύθυνσης Αναπτυξιακού Προγραμματισμού, Περιβάλλοντος και Υποδομών της Περιφέρειας Νοτίου Αιγαίου με το οποίο διαβιβάστηκε ο φάκελος μελέτης στην Διεύθυνση ΠΕ.ΧΩ.ΣΧΕ. Νοτίου Αιγαίου της Γενικής Διεύθυνσης ΧΩ.ΠΕ.ΠΟ. της Αποκεντρωμένης Διοίκησης Αιγαίου καθορισμού των οριογραμμών τμήματος του υδατορέματος στη θέση «Μαράδες» του Δήμου Κέας νήσου Κέας Νομού Κυκλάδων σε ιδιοκτησία Ευστράτιου Ιωαννίδη και του Πέτρου - Αβέρκιου Αντωνιάδη με θεωρημένα το τοπογραφικό διάγραμμα στο οποίο χαράσσονται τα όρια αυτού καθώς και την τεχνική έκθεση με τους υδραυλικούς υπολογισμούς και με το οποίο γνωυοδοτεί θετικά ως προς τον καθορισμό των οριογραμμών του ρέματος.

15. Την υπ' αριθμ. 148/2013 απόφαση του Δημοτικού Συμβουλίου Δήμου Κέας νήσου Κέας με την οποία, ως αναφέρεται σε αυτήν, εγκρίνει τη μελέτη οριοθέτησης υδατορέματος στη θέση «ΜΑΡΑΔΕΣ», ιδιοκτησίας Ιωαννίδη Ευστρατίου και Αντωνιάδη Πέτρου - Αβέρκιου

όπως αυτή αποτυπώνεται στο συνημμένο τοπογραφικό διάγραμμα που κοινοποιήθηκε στο Δήμο Κέας δηλαδή γνωμοδοτεί θετικά επί της μελέτης οριοθέτησης του υδατορέματος στη θέση «Μαράδες» του Δήμου Κέας νήσου Κέας Νομού Κυκλάδων σε ιδιοκτησία του Ευστράτιου Ιωαννίδη και του Πέτρου - Αβέρκιου Αντωνιάδη.

16. Τον φάκελο της μελέτης και ο οποίος περιέχει Τοπογραφικό Διάγραμμα, Υδραυλική μελέτη, Τεχνική Έκθεση κ.λπ. θεωρημένα και ελεγμένα αρμοδίως, που διαβιβάστηκε στην Διεύθυνση ΠΕ.ΧΩ.ΣΧΕ. Νοτίου Αιγαίου της Γενικής Διεύθυνσης ΧΩ.ΠΕ.ΠΟ. της Αποκεντρωμένης Διοίκησης Αιγαίου.

17. Το γεγονός ότι με την απόφαση αυτή δεν προκαλείται δαπάνη σε βάρος του προϋπολογισμού του Δημοσίου και του Δήμου Κέας.

18. Το γεγονός ότι με το (14) παραπάνω σχετικό η Διεύθυνση Τεχνικών Έργων Κυκλάδων Π.Ν.Α. γνωμοδοτεί θετικά ως προς τον καθορισμό των οριογραμμών του ρέματος (ως αναφέρει στο σχετικό) με βάση τα σχέδια και τα στοιχεία της υποβληθείσας μελέτης, όπως αυτές αποτυπώνονται στο σχέδιο της οριζοντιογραφίας του τεύχους της μελέτης τα οποία η εν λόγω Υπηρεσία έλεγξε πριν θεωρήσει αυτό.

19. Την υπ' αριθμ. οικ. 81434/9157/31-12-2013 απόφαση Γ.Γ. με Θέμα: «Αναπλήρωση Προϊσταμένου Γενικής Διεύθυνσης Χωροταξικής και Περιβαλλοντικής Πολιτικής της Αποκεντρωμένης Διοίκησης Αιγαίου».

20. Την υπ' αριθμ. οικ.45076/5738/02-10-2012 απόφαση της Γενικής Γραμματέως ΑΔΑ (ΦΕΚ 3181/Β/29-11-2012) περί παροχής εξουσιοδότησης πράξεων και εγγράφων «Με εντολή Γενικού Γραμματέα».


21. Το γεγονός ότι με βάση την υπ' αριθμ. οικ.45076/5738/02-10-2012 απόφαση Γενικής Γραμματέως Α.Δ.Α. για Παροχή Εξουσιοδότησης Πράξεων και Εγγράφων (ΦΕΚ 3181/Β/29-11-2012), η υπογραφή της Παρούσης ανήκει στην Γενική Γραμματέα Α.Δ.Α. (τελευταίο εδάφιο άρθρου 2 αυτής), αποφασίζουμε:


Επικυρώνουμε τις οριογραμμές τμήματος του υδατορέματος στη θέση «Μαράδες» του Δήμου Κέας νήσου Κέας Νομού Κυκλάδων σε ιδιοκτησία των Ευστράτιου Ιωαννίδη και Πέτρου - Αβέρκιου Αντωνιάδη έτσι όπως σημειώνεται με μπλε χρώμα η πολυγωνική γραμμή 0α, 1α, 2α, 3α, 3α΄, 3α΄΄, 4α στη μια όχθη και η πολυγωνική γραμμή 0δ, 1δ, 1δ΄, 2δ, 3δ, 3δ΄, 3δ΄΄, 4δ, στην απέναντί της, (τα σημεία της οποίας είναι εξαρτημένα από το Εθνικό Τριγωνομετρικό Δίκτυο) επί του τοπογραφικού Διαγράμματος που υπογράφεται από τον Γεώργιο Σιούλη, Πολιτικό Μηχανικό και έχει θεωρηθεί στις 30-08-2013 από την Διεύθυνση Τεχνικών Έργων Κυκλάδων της Γενικής Διεύθυνσης Αναπτυξιακού Προγραμματισμού, Περιβάλλοντος και Υποδομών της Περιφέρειας Νοτίου Αιγαίου και συνοδεύει την μελέτη και τεχνική έκθεση καθορισμού οριογραμμών του τμήματος του υδατορέματος αυτού ομοίως θεωρημένη στις 30-08-2013 από την παραπάνω Υπηρεσία.

Η απόφαση αυτή να δημοσιευθεί στην Εφημερίδα της Κυβερνήσεως μαζί με το Τοπογραφικό Διάγραμμα και η ισχύς αρχίζει από την ημερομηνία δημοσίευσης.

Πειραιάς, 28 Ιανουαρίου 2014

Η Γενική Γραμματέας
Αποκεντρωμένης Διοίκησης
ΧΡΙΣΤΙΑΝΑ Δ. ΚΑΛΟΓΗΡΟΥ

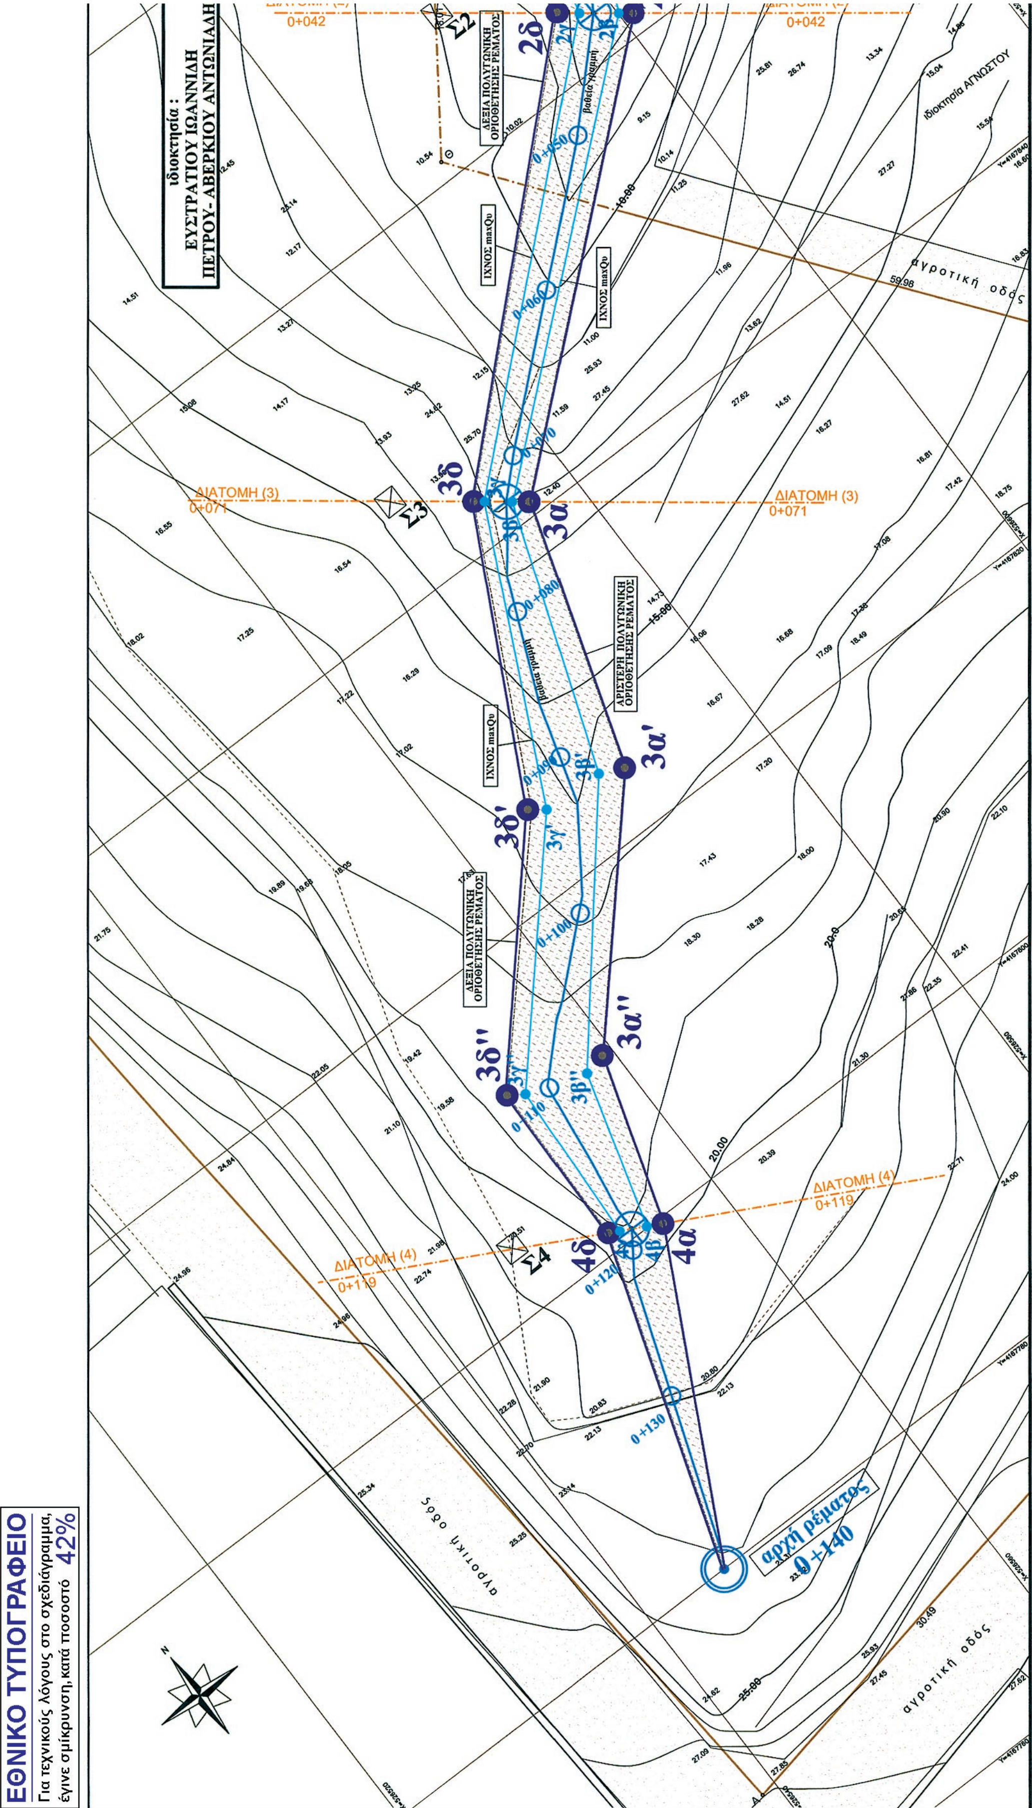
ιδιοκτησία :
ΕΥΣΤΡΑΤΙΟΥ ΙΩΑΝΝΙΔΗ
ΠΕΤΡΟΥ- ΑΒΕΡΚΙΟΥ ΑΝΤΩΝΙΑΔΗ
ιδιοκτησία ΑΓΝΩΣΤΟΥ
ΔΕΞΙΑ ΠΟΛΥΓΩΝΙΚΗ ΟΡΙΟΘΕΤΗΣΗΣ ΡΕΜΑΤΟΣ
ΑΡΙΣΤΕΡΗ ΠΟΛΥΓΩΝΙΚΗ ΟΡΙΟΘΕΤΗΣΗΣ ΡΕΜΑΤΟΣ
ΙΧΝΟΣ maxQυ
βαθεία γραμμή
ΔΙΑΤΟΜΗ (3)
0+071
ΔΙΑΤΟΜΗ (4)
0+119
0+042
αγροτική οδός
αρχή ρέματος
0+140
0+130
0+120
0+110
0+100
0+090
0+080
0+070
0+060
0+050
Σ2
Σ3
Σ4
2δ
3δ
3α
3δ'
3α'
3δ''
3α''
4δ
4α

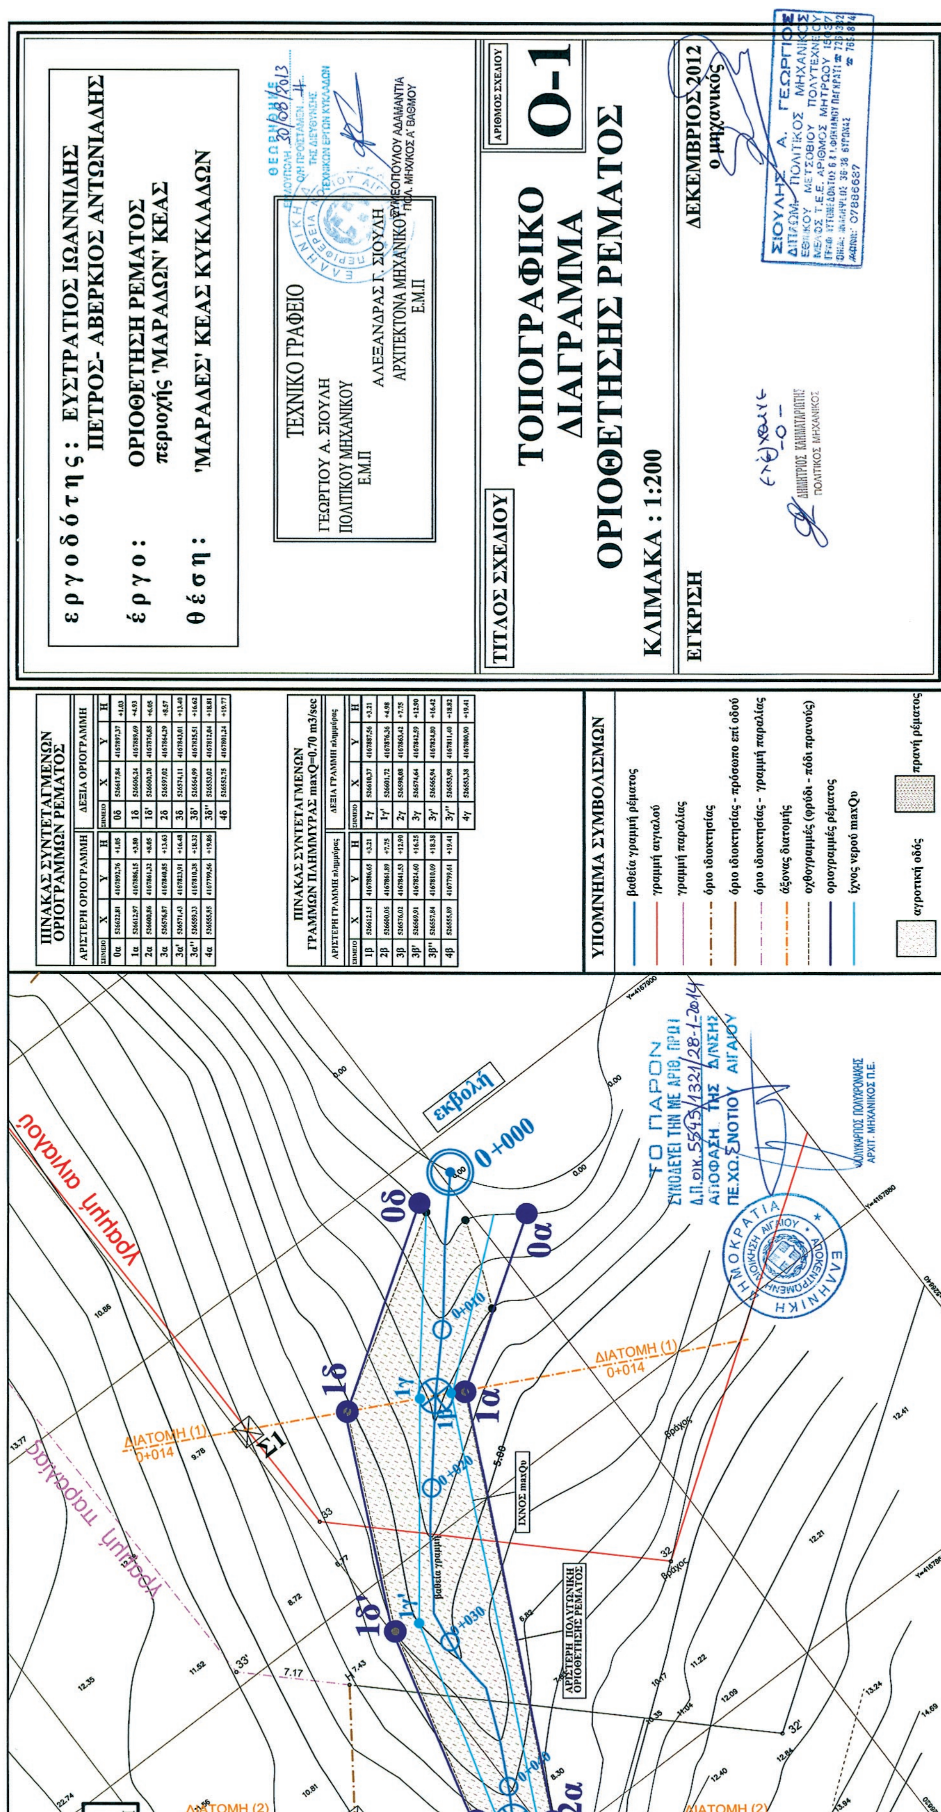

ΠΙΝΑΚΑΣ ΣΥΝΤΕΤΑΓΜΕΝΩΝ ΟΡΙΟΓΡΑΜΜΩΝ ΡΕΜΑΤΟΣ

ΑΡΙΣΤΕΡΗ ΟΡΙΟΓΡΑΜΜΗ				ΔΕΞΙΑ ΟΡΙΟΓΡΑΜΜΗ			
ΣΗΜΕΙΟ	X	Y	H	ΣΗΜΕΙΟ	X	Y	H
0α	526622,81	4167892,76	+1.05	0δ	526617,84	4167897,37	+1.03
1α	526612,97	4167886,15	+3.80	1δ	526606,24	4167889,69	+4.93
2α	526600,86	4167861,32	+8.05	1δ'	526600,20	4167876,85	+6.05
3α	526576,87	4167840,85	+13.63	2δ	526597,02	4167864,29	+8.57
3α'	526571,43	4167823,91	+16.48	3δ	526574,11	4167843,01	+13.40
3α''	526559,33	4167810,38	+18.32	3δ'	526564,99	4167825,51	+16.62
4α	526555,85	4167799,56	+19.86	3δ''	526553,02	4167812,04	+18.81
				4δ	526552,75	4167801,24	+19.77

ΠΙΝΑΚΑΣ ΣΥΝΤΕΤΑΓΜΕΝΩΝ ΓΡΑΜΜΩΝ ΠΛΗΜΜΥΡΑΣ maxQ=0.70 m3/sec

ΑΡΙΣΤΕΡΗ ΓΡΑΜΜΗ πλημμύρας				ΔΕΞΙΑ ΓΡΑΜΜΗ πλημμύρας			
ΣΗΜΕΙΟ	X	Y	H	ΣΗΜΕΙΟ	X	Y	H
1β	526612,15	4167886,65	+3.21	1γ	526610,37	4167887,56	+3.21
2β	526600,06	4167861,89	+7.75	1γ'	526601,72	4167876,36	+4.98
3β	526576,02	4167841,53	+12.90	2γ	526598,08	4167863,42	+7.75
3β'	526569,91	4167824,60	+16.25	3γ	526574,64	4167842,59	+12.90
3β''	526557,84	4167810,09	+18.38	3γ'	526565,94	4167824,80	+16.42
4β	526555,89	4167799,61	+19.41	3γ''	526553,98	4167811,40	+18.82
				4γ	526553,38	4167800,90	+19.41

Αριθμ. οικ.5853/1360 (2)

Επικύρωση των οριογραμμών τμήματος του υδατορέματος στη θέση «ΒΟΥΡΝΗ» του Δήμου Τήνου νήσου Τήνου Νομού Κυκλάδων σε όριο της ιδιοκτησίας «INTELL FINANCE & ΣΙΑ Α.Ε.».

Η ΓΕΝΙΚΗ ΓΡΑΜΜΑΤΕΑΣ
ΑΠΟΚΕΝΤΡΩΜΕΝΗΣ ΔΙΟΙΚΗΣΗΣ ΑΙΓΑΙΟΥ

Έχοντας υπόψη:

1. Τις διατάξεις του άρθρου 8 του Ν. 3200/55, «Περί διοικητικής αποκέντρωσης».

2. Τις διατάξεις του Ν. 2853/16-7-1922 «Περί υδραυλικών εν γένει έργων και αστυνόμευσης των Δημοσίων Υδάτων», όπως αυτές τροποποιήθηκαν με τις αντίστοιχες του Ν.Δ. 10/29-12-1923 και κωδικοποιήθηκαν από τις διατάξεις του Π.Δ.18/21-3-1924 (ΦΕΚ 61Α).

3. Τις διατάξεις του Ν. 3010/2002 (ΦΕΚ 91/Α/25-4-2002), «Εναρμόνιση του Ν. 1650/1986 με τις οδηγίες 97/11 Ε.Ε. και 96/61 Ε.Ε. και ειδικότερα τις διατάξεις του άρθρου 5 αυτού «Διαδικασία οριοθέτησης και ρυθμίσεις θεμάτων για τα υδατορέματα», όπως αυτό ισχύει.

4. Τις διατάξεις της υπ' αριθμ. 3046/304/3-2-1989 (ΦΕΚ 59 Δ΄) απόφασης του Αναπληρωτή Υπουργού ΠΕΧΩΔΕ «Κτιριοδομικός Κανονισμός» και ειδικότερα τις διατάξεις του άρθρου 6 αυτής, «Δόμηση κοντά σε ρέματα».

5. Τις οικείες διατάξεις του Ν. 2503/ 97 (ΦΕΚ 107 Α΄/30.5.1997) «Διοίκηση, Οργάνωση, Στελέχωση της Περιφέρειας, ρύθμιση θεμάτων για την Τοπική Αυτοδιοίκηση και άλλων διατάξεων», ως ισχύουν.

6. Τις οικείες διατάξεις του Ν. 2508/1997 (ΦΕΚ 124 Α΄/13.6.1997) «Βιώσιμη οικιστική ανάπτυξη των πόλεων και οικισμών της χώρας και άλλων διατάξεων», όπως ισχύει.

7. Τις οικείες διατάξεις του Ν. 2690/ 1999 (ΦΕΚ 45 Α΄/ 9-3-1999) «Κύρωση του κώδικα διοικητικής διαδικασίας».

8. Την υπ' αριθμ. 33/1998 εγκύκλιο του ΥΠΕΧΩΔΕ «Αστυνόμευση ρεμάτων και συντήρηση αντιπλ/κών έργων», ως ισχύει.

9. Τις διατάξεις του Ν. 3852/2010 (ΦΕΚ 87Α/7-6-2010) «Νέα Αρχιτεκτονική της Αυτοδιοίκησης και της Αποκεντρωμένης Διοίκησης - Πρόγραμμα Καλλικράτης».

10. Τις διατάξεις του Π.Δ/τος 143/2010 (ΦΕΚ 236Α) «Οργανισμός της Αποκεντρωμένης Διοίκησης Αιγαίου».

11. Το υπ' αριθμ. οικ. 4116/Α.Φ.9/17-5-2011 έγγραφο του Γενικού Γραμματέα Αποκεντρωμένης Διοίκησης Αιγαίου με θέμα «Διαδικασία οριοθέτησης ρεμάτων».

12. Η υπ' αριθμ. οικ. 7681/Α.Φ.2.6/11-8-2011 απόφαση του Γενικού Γραμματέα Αποκεντρωμένης Διοίκησης Αιγαίου «Άσκηση αρμοδιοτήτων οριοθέτησης ρεμάτων και λοιπά».

13. Το υπ' αριθμ. 40719/12-10-2011 έγγραφο Τμήματος Δ΄ Διεύθυνσης Πολεοδομικού Σχεδιασμού της Γενικής Διεύθυνσης Πολεοδομίας του ΥΠΕΚΑ.

14. Το υπ' αριθμ. Τ.Υ. 112007/8572/12/03-04-2013 έγγραφο-γνωμοδότηση της Διεύθυνσης Τεχνικών Έργων Κυκλάδων της Γενικής Διεύθυνσης Αναπτυξιακού Προγραμματισμού, Περιβάλλοντος και Υποδομών της Περιφέρειας Νοτίου Αιγαίου με το οποίο διαβιβάστηκε ο φάκελος μελέτης στην Διεύθυνση ΠΕ.ΧΩ.ΣΧΕ. Νοτίου Αιγαίου της Γενικής Διεύθυνσης ΧΩ.ΠΕ.ΠΟ. της Αποκεντρωμένης Διοίκησης Αιγαίου καθορισμού των οριογραμμών τμήματος του υδατορέματος στη θέση «ΒΟΥΡΝΗ» του Δήμου Τήνου νήσου Τήνου Νομού Κυκλάδων σε ιδιοκτησία «INTELL FINANCE & ΣΙΑ Α.Ε. με θεωρημένα το τοπογραφικό διάγραμμα στο οποίο χαράσσονται τα όρια αυτού καθώς και την τεχνική έκθεση με τους υδραυλικούς υπολογισμούς και με το οποίο γνωμοδοτεί θετικά ως προς τον καθορισμό των οριογραμμών του ρέματος.

15. Το υπ' αριθμ. 18150/4742/14-5-2013 έγγραφο της Διεύθυνσης ΠΕ.ΧΩ.ΣΧΕ. Νοτίου Αιγαίου της Γενικής Διεύθυνσης ΧΩ.ΠΕ.ΠΟ. της Αποκεντρωμένης Διοίκησης Αιγαίου με το οποίο επιστράφηκε ο φάκελος της μελέτης για διορθώσεις και επαναυποβολή.

16. Το υπ' αριθμ. ΑΔΑ 46489/10169/3-9-2013 έγγραφο του μελετητή Γεώργιου Μαραγκού με το οποίο ζητήθηκαν διευκρινήσεις σε σχέση με την επιστροφή του φακέλου της μελέτης οριοθέτησης του τμήματος του υδατορέματος και το με α.π. 46489/10169/23-9-2013 έγγραφο προς το μελετητή της Διεύθυνσης ΠΕ.ΧΩ.ΣΧΕ. Νοτίου Αιγαίου της Γενικής Διεύθυνσης ΧΩ.ΠΕ.ΠΟ. της Αποκεντρωμένης Διοίκησης Αιγαίου.

17. Το υπ' αριθμ. Τ.Υ. 94890/5263/8-10-2013 έγγραφο της Διεύθυνσης Τεχνικών Έργων Κυκλάδων της Γενικής Διεύθυνσης Αναπτυξιακού Προγραμματισμού, Περιβάλλοντος και Υποδομών της Περιφέρειας Νοτίου Αιγαίου με το οποίο επαναδιαβιβάστηκε ο φάκελος μελέτης στην Διεύθυνση ΠΕ.ΧΩ.ΣΧΕ. Νοτίου Αιγαίου της Γενικής Διεύθυνσης ΧΩ.ΠΕ.ΠΟ. της Αποκεντρωμένης Διοίκησης Αιγαίου καθορισμού των οριογραμμών τμήματος του υδατορέματος στη θέση «ΒΟΥΡΝΗ» του Δήμου Τήνου νήσου Τήνου Νομού Κυκλάδων στην ιδιοκτησία «INTELL FINANCE & ΣΙΑ Α.Ε.» με θεωρημένα το τοπογραφικό διάγραμμα στο οποίο χαράσσονται τα όρια αυτού καθώς και την τεχνική έκθεση με τους υδραυλικούς υπολογισμούς και ξεχωριστά την Περιβαλλοντική Έκθεση Περιβαλλοντικών Στοιχείων Οριοθέτησης, άπαντα θεωρημένα και ελεγμένα από την παραπάνω Υπηρεσία.

18. Το υπ' αριθμ. οικ. 75579/15404/5-12-2013 έγγραφό μας με το οποίο ζητήθηκε γνωμοδότηση-εισήγηση της Διεύθυνσης Τεχνικών Έργων Κυκλάδων της Περιφέρειας Νοτίου Αιγαίου.

19. Το υπ' αριθμ. 132113/7070/17-1-2014 έγγραφο της Διεύθυνσης Τεχνικών Έργων Κυκλάδων της Γεν. Διεύθυνσης Αναπτυξ. Προγραμματισμού, Περιβάλλοντος και Υποδομών της Περιφέρειας Νοτίου Αιγαίου, σχετικά με το ότι η διαβίβαση των μελετών οριοθέτησης στην Υπηρεσία μας αυτομάτως και αυτοδικαίως επέχει τη θέση Γνωμοδότησης- Εισήγησης θετικής της Διεύθυνσης Τεχνικών Έργων Κυκλάδων της Περιφέρειας Νοτίου Αιγαίου, ως προς την συνέχιση της διαδικασίας της οριοθέτησης και επομένως το γεγονός ότι το 17 εκλαμβάνεται ως γνωμοδότηση /εισήγηση της Διεύθυνσης Τεχνικών Έργων Κυκλάδων και μάλιστα ως θετική εφόσον θεωρημένα και ελεγμένα σχέδια και μελέτες από την παραπάνω Υπηρεσία.

20. Την υπ' αριθμ. 180/2012 απόφαση του Δημοτικού Συμβουλίου Δήμου Τήνου νήσου Τήνου με την οποία, ως αναφέρεται σε αυτήν, γνωμοδοτεί θετικά στην υδραυλική και υδρολογική μελέτης οριοθέτησης ρέματος στη θέση ανατολικά της παραλίας «ΒΟΥΡΝΗ» νήσου Τήνου Νομού Κυκλάδων, ως αναφέρεται στην απόφαση.

21. Τον φάκελο της μελέτης ο οποίος περιέχει Τοπογραφικό Διάγραμμα, Υδραυλική μελέτη, Τεχνική Έκθεση κ.λπ. θεωρημένα και ελεγμένα αρμοδίως, που διαβιβά-

στηκε στην Διεύθυνση ΠΕ.ΧΩ.ΣΧΕ. Νοτίου Αιγαίου της Γενικής Διεύθυνσης ΧΩ.ΠΕ.ΠΟ. της Αποκεντρωμένης Διοίκησης Αιγαίου.

22. Το γεγονός ότι με την απόφαση αυτή δεν προκαλείται δαπάνη σε βάρος του προϋπολογισμού του Δημοσίου και του Δήμου Τήνου.

23. Την υπ' αριθμ. οικ. 81434/9157/31-12-2013 απόφαση Γ. Γ. με Θέμα: «Αναπλήρωση Προϊσταμένου Γενικής Διεύθυνσης Χωροταξικής και Περιβαλλοντικής Πολιτικής της Αποκεντρωμένης Διοίκησης Αιγαίου».

24. Την υπ' αριθμ. οικ.45076/5738/02-10-2012 απόφαση της Γενικής Γραμματέως ΑΔΑ (ΦΕΚ 3181/Β/29-11-2012) περί παροχής εξουσιοδότησης πράξεων και εγγράφων «Με εντολή Γενικού Γραμματέα».


25. Το γεγονός ότι με βάση την υπ' αριθμ. οικ.45076/5738/02-10-2012 απόφαση Γενικής Γραμματέως Α.Δ.Α. για Παροχή Εξουσιοδότησης Πράξεων και Εγγράφων (ΦΕΚ 3181/Β/29-11-2012), η υπογραφή της Παρούσης ανήκει στην Γενική Γραμματέα Α.Δ.Α. (τελευταίο εδάφιο άρθρου 2 αυτής), αποφασίζουμε:

Επικυρώνουμε τις οριογραμμές τμήματος του υδατορέματος στη θέση «ΒΟΥΡΝΗ» του Δήμου Τήνου νήσου Τήνου Νομού Κυκλάδων σε όριο της ιδιοκτησίας «INTELL FINANCE & ΣΙΑ Α.Ε.» έτσι όπως σημειώνεται με γαλάζιο χρώμα η πολυγωνική γραμμή Ο1, Ο2, Ο3, Ο4, Ο5, Ο6, Ο7, Ο8 στη μια όχθη και η πολυγωνική γραμμή Ο9, Ο10, Ο11, Ο12, Ο13, Ο14, Ο15 στην απέναντί της, (τα σημεία της οποίας είναι εξαρτημένα από το Εθνικό Τριγωνομετρικό Δίκτυο) επί του τοπογραφικού Διαγράμματος που υπογράφεται από τον Γεώργιο Μαραγκό, Αγρονόμο Τοπογράφο Μηχανικό και έχει θεωρηθεί στις 8-10-2013 από την Διεύθυνση Τεχνικών Έργων Κυκλάδων της Γενικής Διεύθυνσης Αναπτυξιακού Προγραμματισμού, Περιβάλλοντος και Υποδομών της Περιφέρειας Νοτίου Αιγαίου και συνοδεύει την μελέτη και τεχνική έκθεση καθορισμού οριογραμμών του τμήματος του υδατορέματος αυτού ομοίως θεωρημένη στις 8-10-2013 από την παραπάνω Υπηρεσία και την ξεχωριστή στην περίπτωση Περιβαλλοντική Έκθεση Περιβαλλοντικών Στοιχείων Οριοθέτησης του τμήματος του υδατορέματος αυτού θεωρημένη στις 8 -10-2013 από την παραπάνω Υπηρεσία

Η απόφαση αυτή μαζί με το Τοπογραφικό Διάγραμμα να δημοσιευθεί στην Εφημερίδα της Κυβερνήσεως και η ισχύς αρχίζει από την ημερομηνία δημοσίευσης.

Πειραιάς, 29 Ιανουαρίου 2014

Η Γενική Γραμματέας
Αποκεντρωμένης Διοίκησης
ΧΡΙΣΤΙΑΝΑ Δ. ΚΑΛΟΓΗΡΟΥ

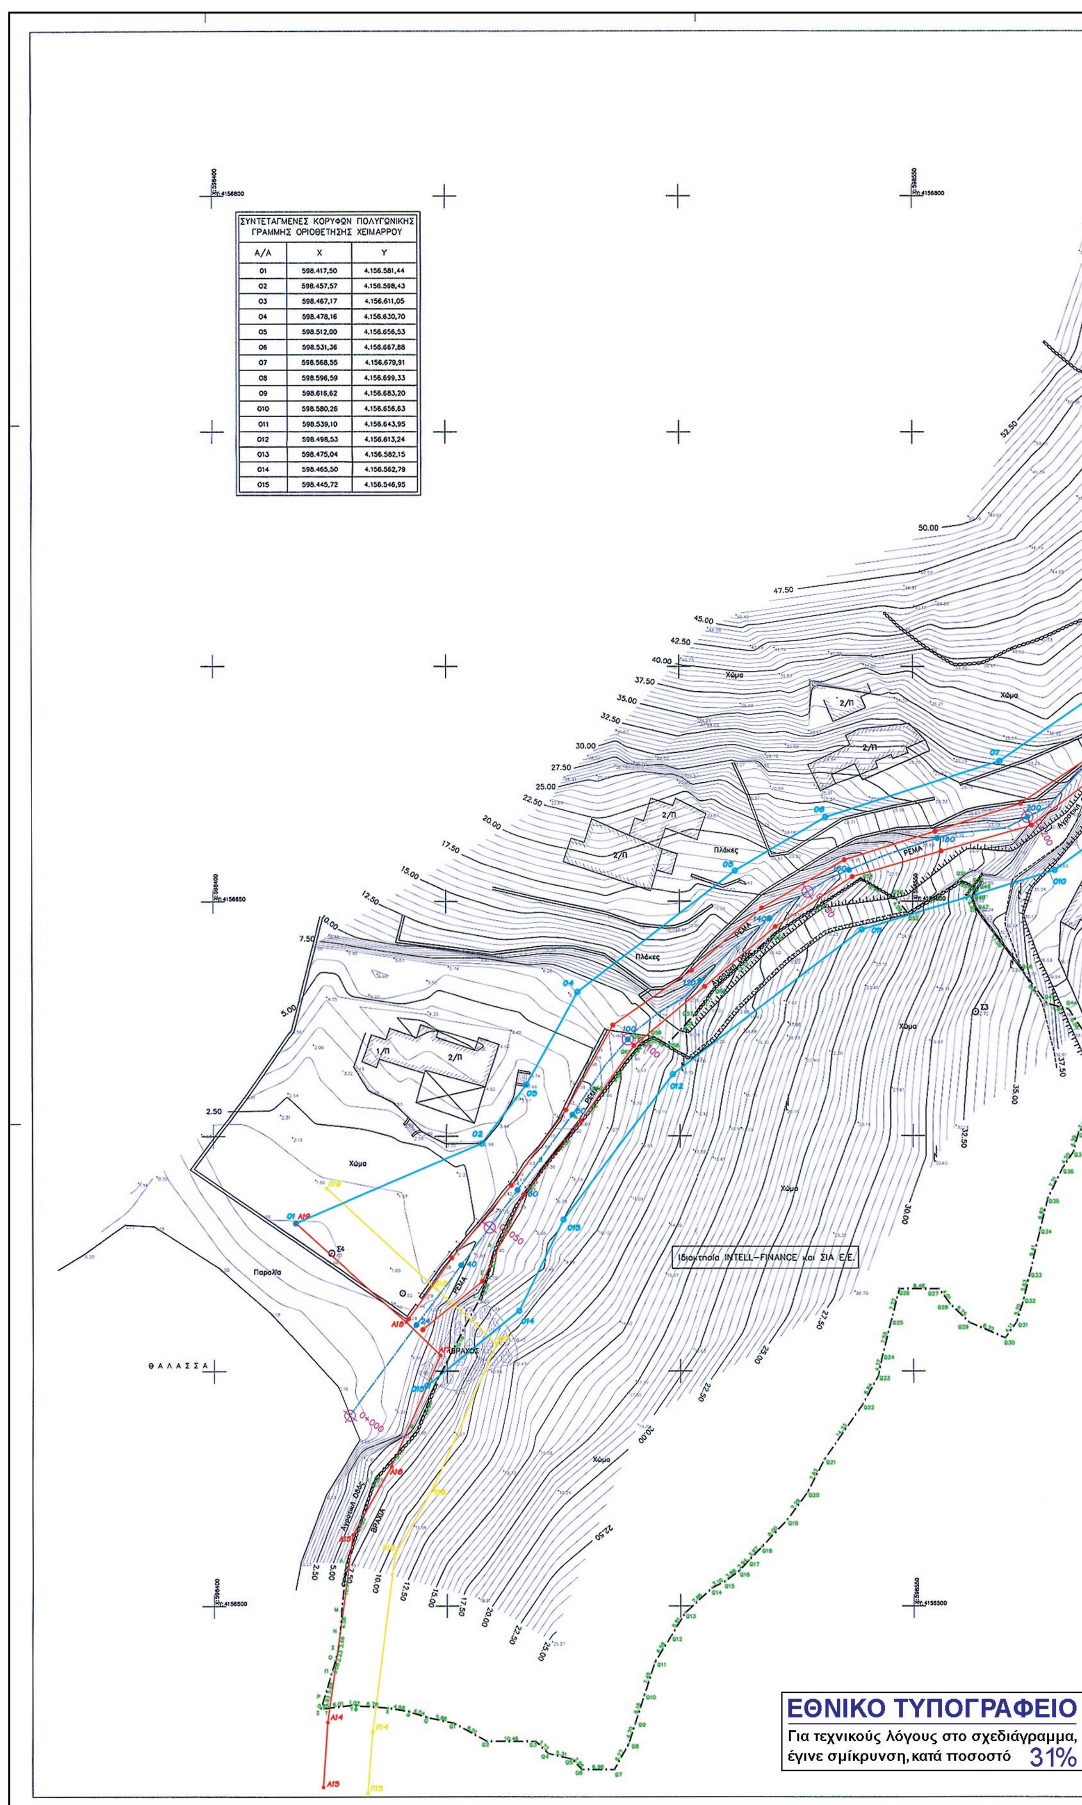


ΣΥΝΤΕΤΑΓΜΕΝΕΣ ΚΟΡΥΦΩΝ ΠΟΛΥΓΩΝΙΚΗΣ ΓΡΑΜΜΗΣ ΟΡΙΟΘΕΤΗΣΗΣ ΧΕΙΜΑΡΡΟΥ

Α/Α	Χ	Υ
O1	598.417,50	4.156.581,44
O2	598.457,57	4.156.598,43
O3	598.467,17	4.156.611,05
O4	598.478,16	4.156.630,70
O5	598.512,00	4.156.656,53
O6	598.531,36	4.156.667,88
O7	598.568,55	4.156.679,91
O8	598.596,59	4.156.699,33
O9	598.616,62	4.156.683,20
O10	598.580,26	4.156.656,63
O11	598.539,10	4.156.643,95
O12	598.498,53	4.156.613,24
O13	598.475,04	4.156.582,15
O14	598.465,50	4.156.562,79
O15	598.445,72	4.156.546,95

ΕΘΝΙΚΟ ΤΥΠΟΓΡΑΦΕΙΟ

Για τεχνικούς λόγους στο σχεδιάγραμμα, έγινε σμίκρυνση, κατά ποσοστό 31%

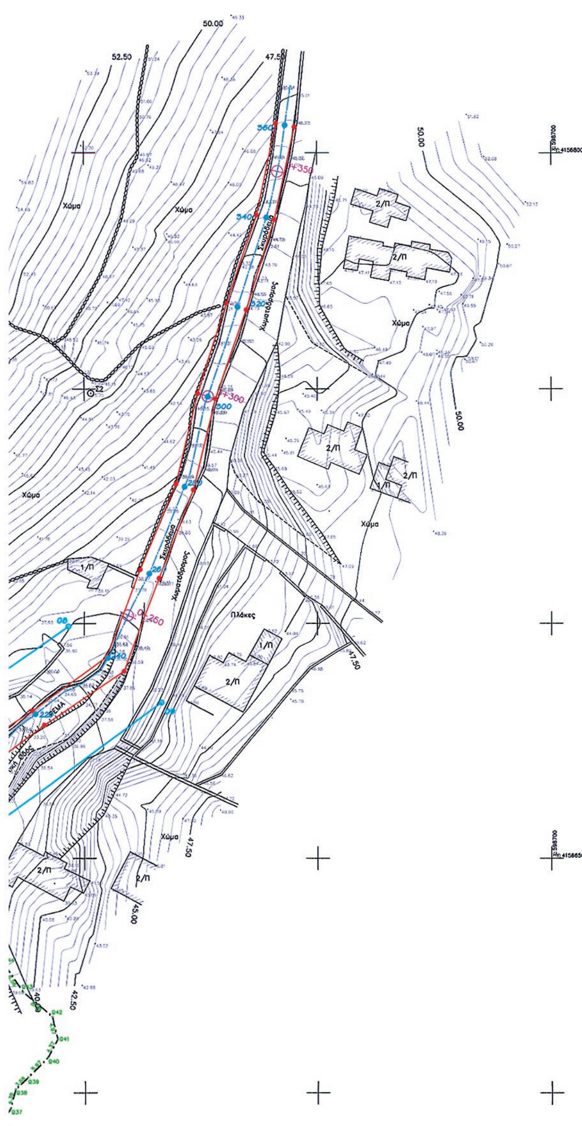

ΥΠΟΜΝΗΜΑ

- Φρύδι Πρανούς
- Πόδι Πρανούς
- Αξονας Ρέματος
- Θέση λήψης διατομής ελέγχου
- Γραμμή Πλημύρας
- Προτεινόμενη Γραμμή Οριοθέτησης
- Α18 Κορυφή Πολυγωνικής Γραμμής Οριοθέτησης
- 0+100 Χιλιομέτρηση Αξονα Ρέματος
- Οριο Ιδιοκτησίας INTELL–FINANCE και ΣΙΑ Ε.Ε.
- Γραμμή Αιγιαλού
- Γραμμή Παραλίας
- Μανδρότοιχος
- Συρματόπλεγμα
- Κιγκλίδωμα

Ισοδιάσταση : 0,50 μ.

Γεωδαιτικό Σύστημα : Ε.Γ.Σ.Α. 87

ΣΥΝΤΕΤΑΓΜΕΝΕΣ ΚΟΡΥΦΩΝ ΓΡΑΜΜΗΣ ΑΙΓΙΑΛΟΥ

Α/Α	Χ	Υ
Α13	598.423,33	4.156.461,43
Α14	598.424,29	4.156.475,23
Α15	598.429,78	4.156.515,18
Α16	598.438,03	4.156.529,66
Α17	598.448,58	4.156.553,37
Α18	598.441,21	4.156.560,39
Α19	598.417,50	4.156.581,44

ΣΥΝΤΕΤΑΓΜΕΝΕΣ ΚΟΡΥΦΩΝ ΓΡΑΜΜΗΣ ΠΑΡΑΛΙΑΣ

Α/Α	Χ	Υ
Π13	598.432,95	4.156.460,03
Π14	598.434,01	4.156.473,14
Π15	598.438,82	4.156.511,08
Π16	598.447,17	4.156.525,46
Π17	598.460,65	4.156.555,79
Π18	598.447,74	4.156.567,45
Π19	598.424,12	4.156.588,91

ΤΟ ΠΑΡΟΝ ΣΥΝΟΔΕΥΕΙ ΤΗΝ ΜΕ ΑΡΙΘ. ΠΡΩΤ 1.Π.οικ.5883/1360/29-1-2014 ΑΠΟΦΑΣΗ ΤΗΣ Δ/ΝΣΗΣ ΠΕ.ΧΩ.Σ ΝΟΤΙΟΥ ΑΙΓΑΙΟΥ

ΠΟΛΥΚΑΡΠΟΣ ΠΟΛΥΧΡΟΝΑΚΗΣ
ΑΡΧΙΤ. ΜΗΧΑΝΙΚΟΣ Π.Ε.

ΑΡ. ΑΝΑΘ.	ΚΩΔ.	ΠΕΡΙΓΡΑΦΗ	ΗΜ/ΝΙΑ	ΑΠΟ

ΑΝΑΘΕΩΡΗΣΕΙΣ

ΕΡΓΟΔΟΤΗΣ: INTELL – FINANCE και ΣΙΑ Ε.Ε.

ΕΡΓΟ: ΟΡΙΟΘΕΤΗΣΗ ΡΕΜΑΤΟΣ ΑΝΑΤΟΛΙΚΑ ΤΗΣ ΠΑΡΑΛΙΑΣ "ΒΟΥΡΝΗ"

ΚΑΤΗΓΟΡΙΑ ΜΕΛΕΤΗΣ: ΥΔΡΑΥΛΙΚΗ ΜΕΛΕΤΗ

ΣΤΑΔΙΟ ΜΕΛΕΤΗΣ: ΜΕΛΕΤΗ ΟΡΙΟΘΕΤΗΣΗΣ

ΤΙΤΛΟΣ ΣΧΕΔΙΟΥ: ΔΙΑΓΡΑΜΜΑ ΟΡΙΟΘΕΤΗΣΗΣ ΡΕΜΑΤΟΣ

ΚΛΙΜΑΚΑ: 1:500 | ΣΧΕΔΙΟΥ: 301

ΣΥΜΕΟΠΟΥΛΟΥ ΑΔΑΜΑΝΤΙΑ
ΠΟΛ. ΜΗΧΑΝΙΚΟΣ Α' β'

ΗΜ/ΝΙΑ: ΙΟΥΛΙΟΣ 2012 | ΔΙΑΝΟΜΗ: 1/1

ΜΕΛΕΤΗΤΗΣ: Γ. ΜΑΡΑΓΚΟΣ — ΜΕΛΕΤΗ ΥΔΡΑΥΛΙΚΩΝ ΕΡΓΩΝ

ΘΕΩΡΗΘΗΚΕ Ερμούπολη 8/10/13 Ο/Η ΠΡΟΪΣΤΑΜΕΝ ΤΗΣ ΔΙΕΥΘΥΝΣΗΣ ΤΕΧΝΙΚΩΝ ΕΡΓΩΝ ΚΥΚΛΑΔΩΝ

ΟΜΑΔΑ ΣΥΝΤΑΞΗΣ:

Γ. ΜΑΡΑΓΚΟΣ	ΑΓΡ. ΤΟΠΟΓΡΑΦΟΣ ΜΗΧΑΝΙΚΟΣ
Π. ΚΑΜΑΡΙΝΟΣ	ΑΓΡ. ΤΟΠΟΓΡΑΦΟΣ ΜΗΧΑΝΙΚΟΣ
Σ. ΞΙΦΑΡΑ	ΠΟΛΙΤΙΚΟΣ ΜΗΧΑΝΙΚΟΣ
Σ. ΞΙΦΑΡΑ	ΠΟΛΙΤΙΚΟΣ ΜΗΧΑΝΙΚΟΣ

M&N ΣΥΜΒΟΥΛΟΙ ΜΗΧΑΝΙΚΟΙ

ΕΛΕΓΧΟΙ - ΕΓΚΡΙΣΕΙΣ:		ΑΡΜΟΔΙΟΣ	ΥΠΟΓΡΑΦΗ
ΓΙΑ ΤΟΝ ΑΝΑΔΟΧΟ:		Γ. ΜΑΡΑΓΚΟΣ ΑΓΡ. ΤΟΠ. ΜΗΧΑΝΙΚΟΣ	
ΓΙΑ ΤΗΝ ΥΠΗΡΕΣΙΑ:	ΕΛΕΓΧΟΣ:	ΕΛΕΓΧΘΗΚΕ Ο επιβλέπων Ερμούπολη 23/9/13 ΙΩΑΝΝΗΣ Θ. ΜΑΣΤΟΡΗΣ ΤΟΠΟΓΡΑΦΟΣ ΜΗΧΑΝΙΚΟΣ ΤΕ	
	ΘΕΩΡΗΣΗ:		



0400029060214000 8